PRZYSTAŃ ROWEROWA

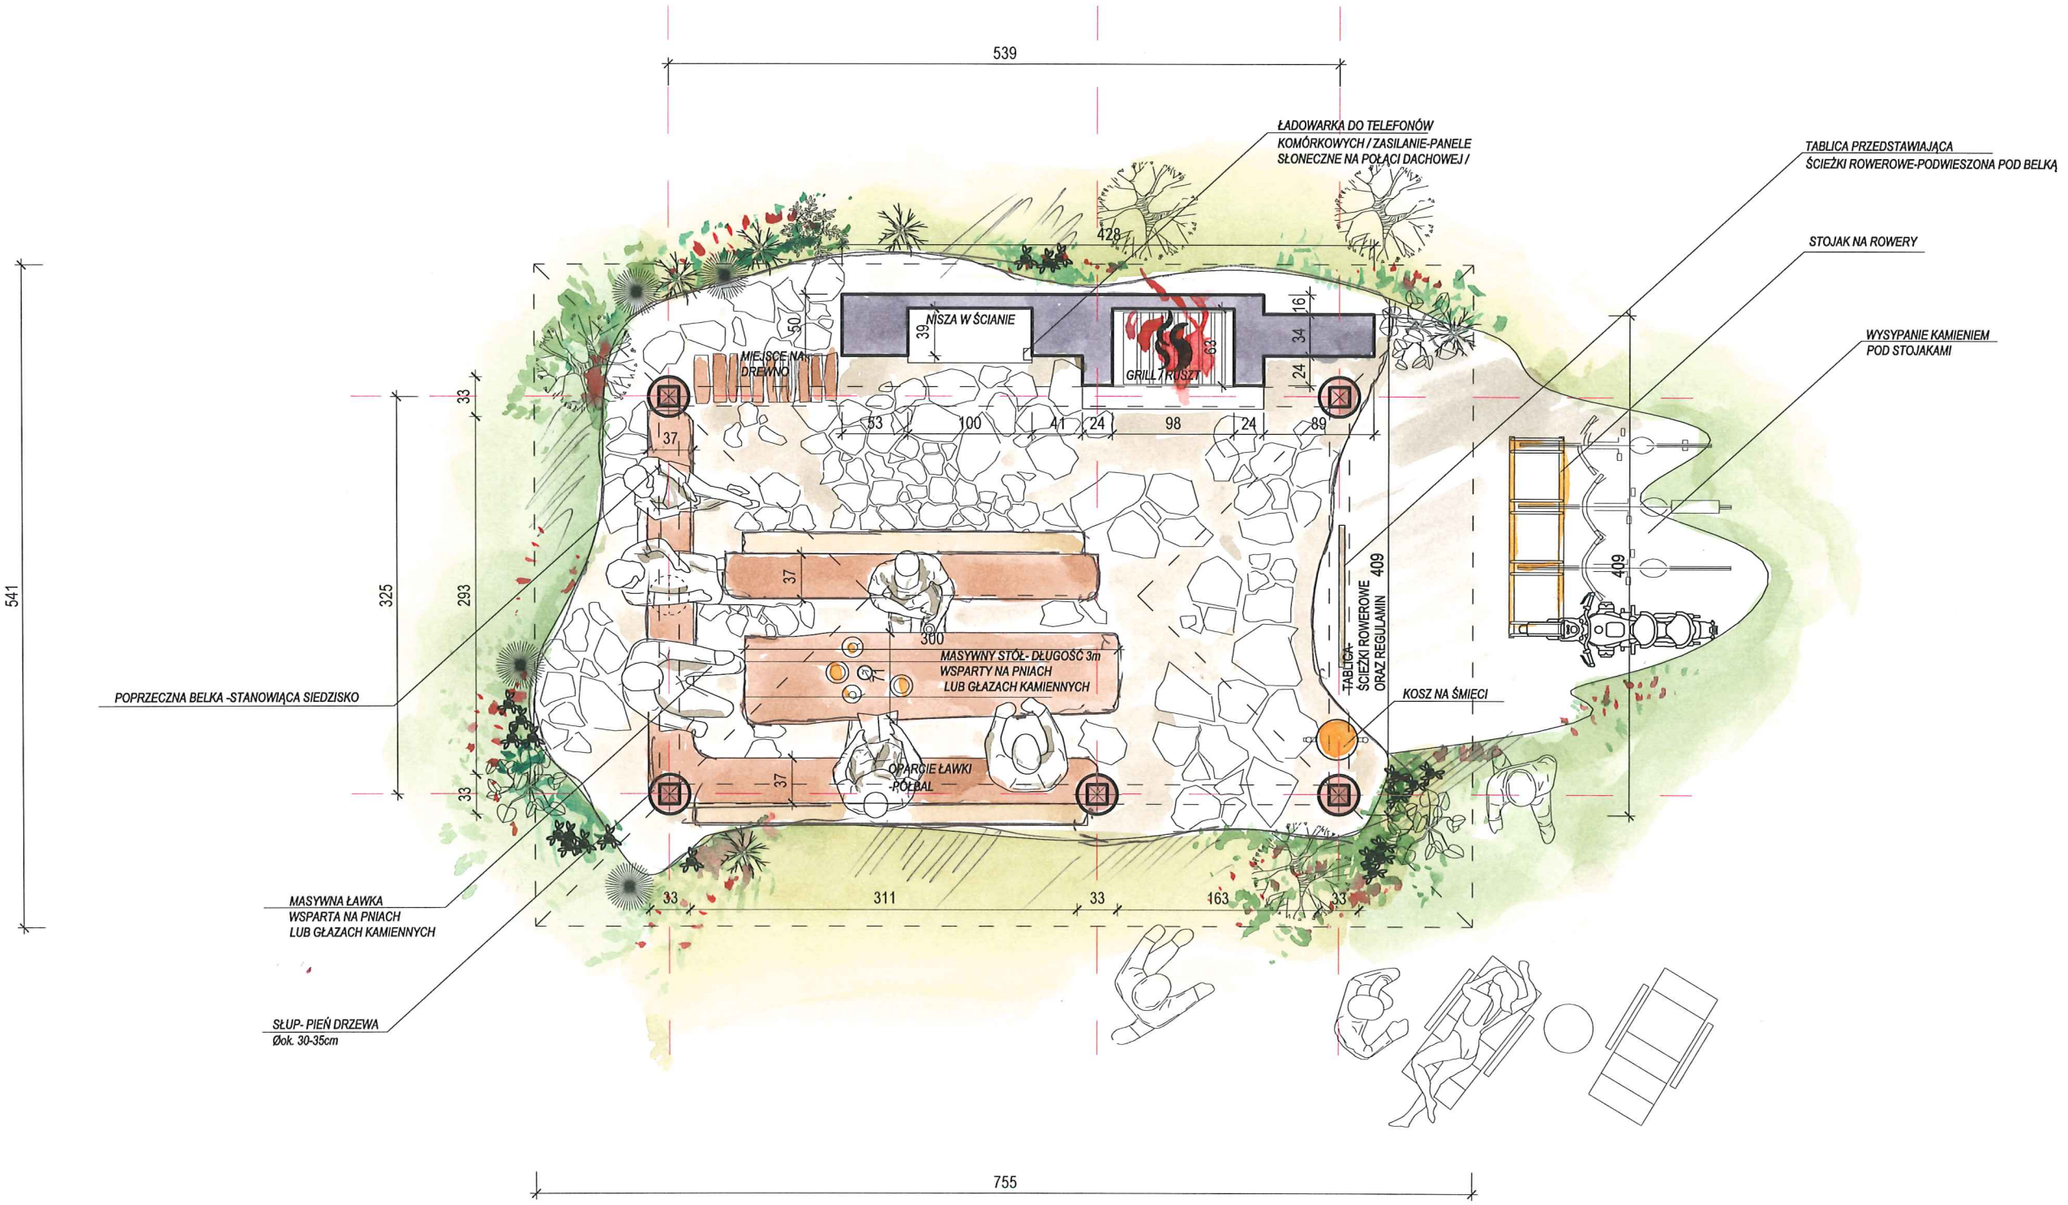

A U T O R Z Y: mgr inż. arch. MAREK WÓJCIK, stud. arch. MILENA PANIAK
nr upr. MPOIA/015/2009
nr Izby Arch. MP-1574