


# PRZYSTAŃ ROWEROWA

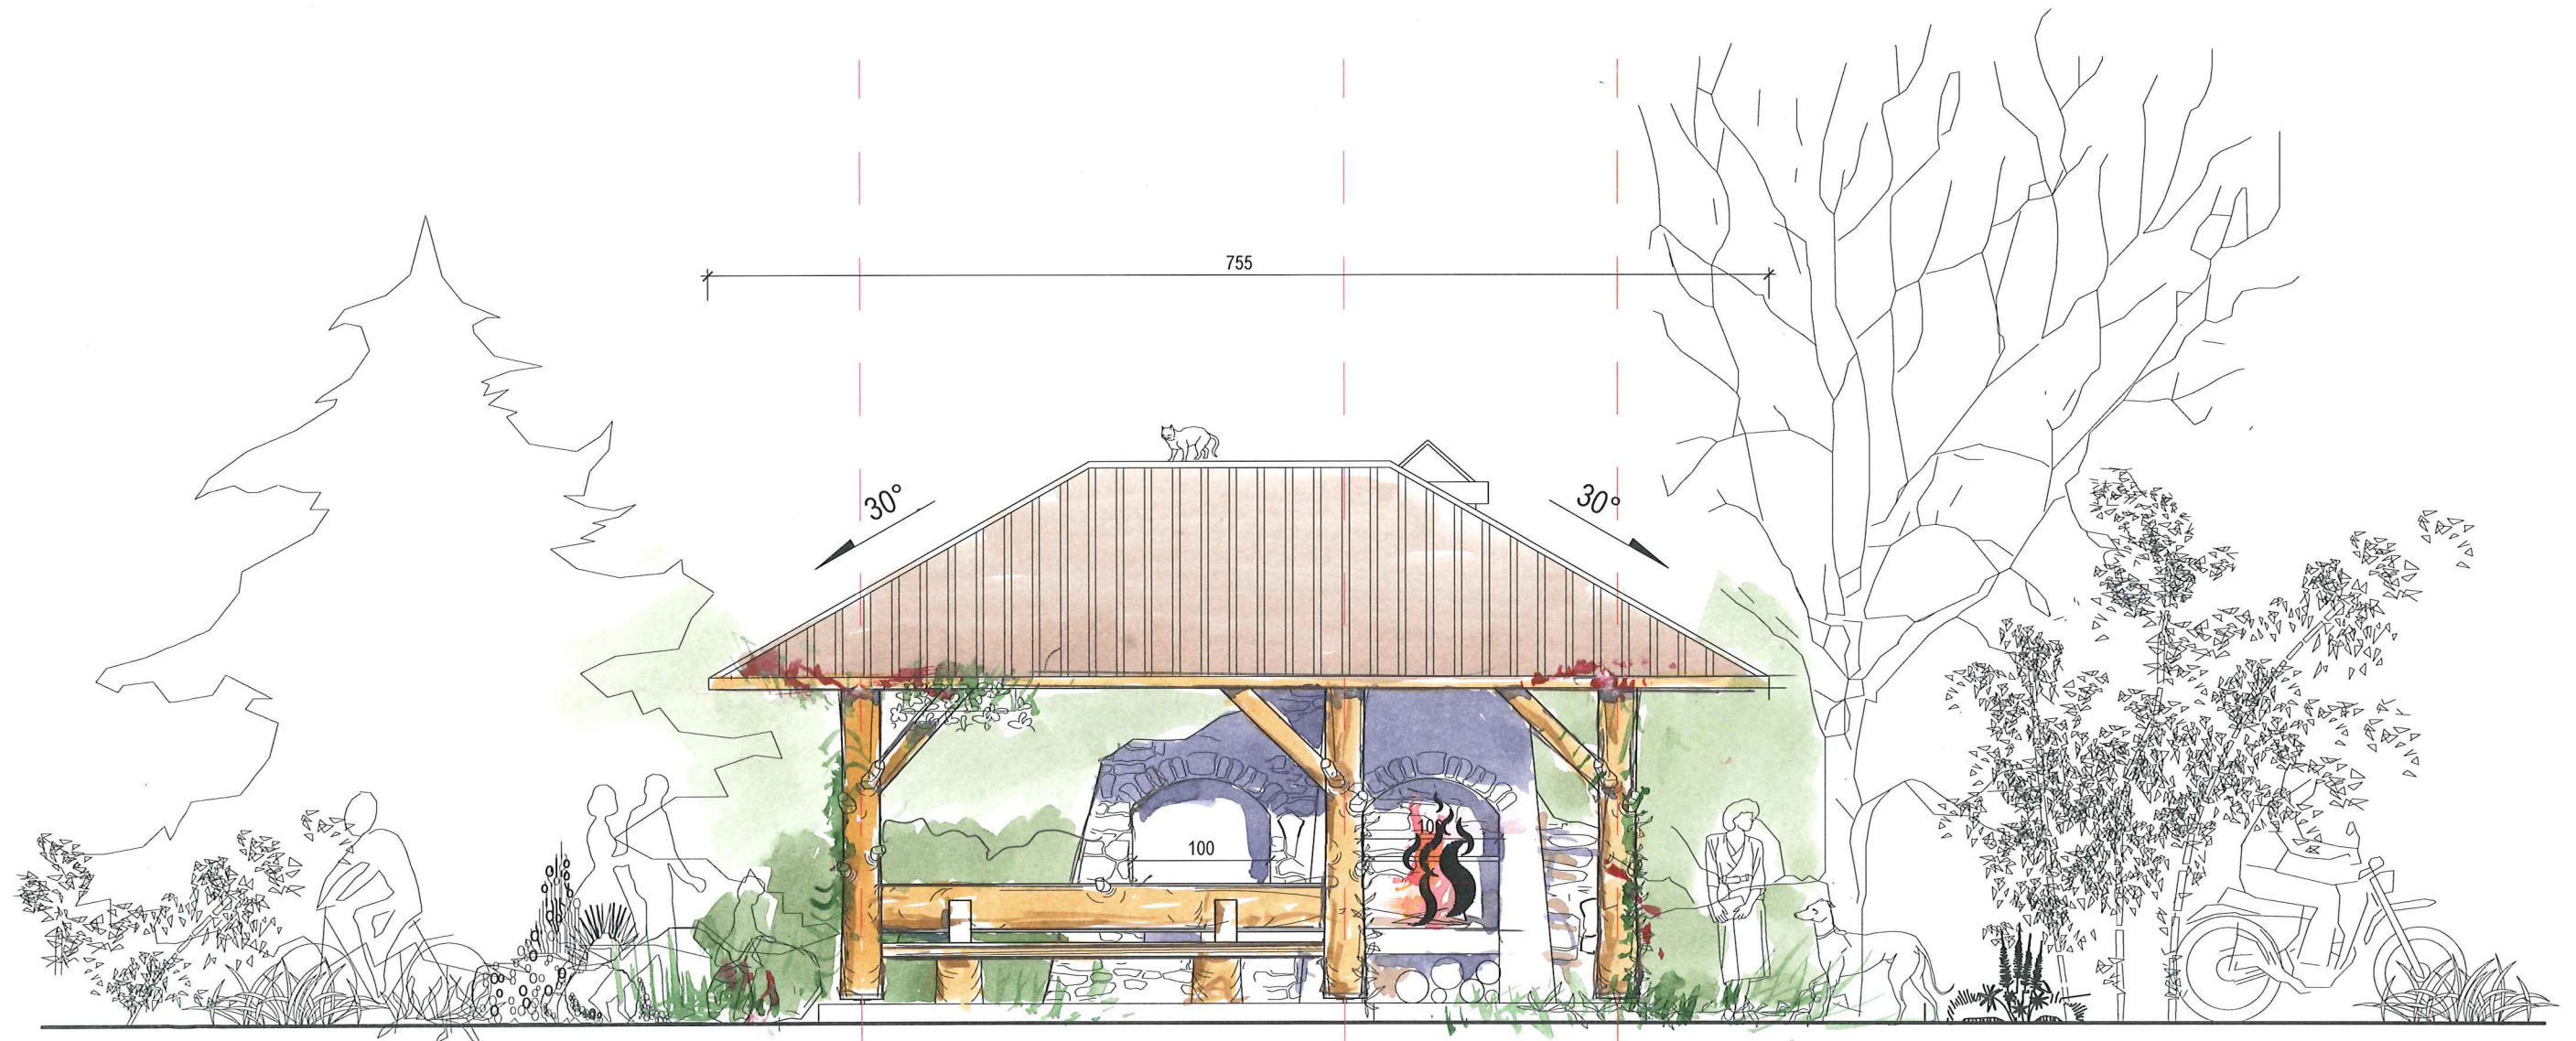

AUTORIZY:

mgr inż. arch. MAREK WÓJCIK, stud. arch. MILENA PANIAK  
nr upr. MPOIA/015/2009  
nr Izby Arch. MP-1574