


# PRZYSTAŃ ROWEROWA

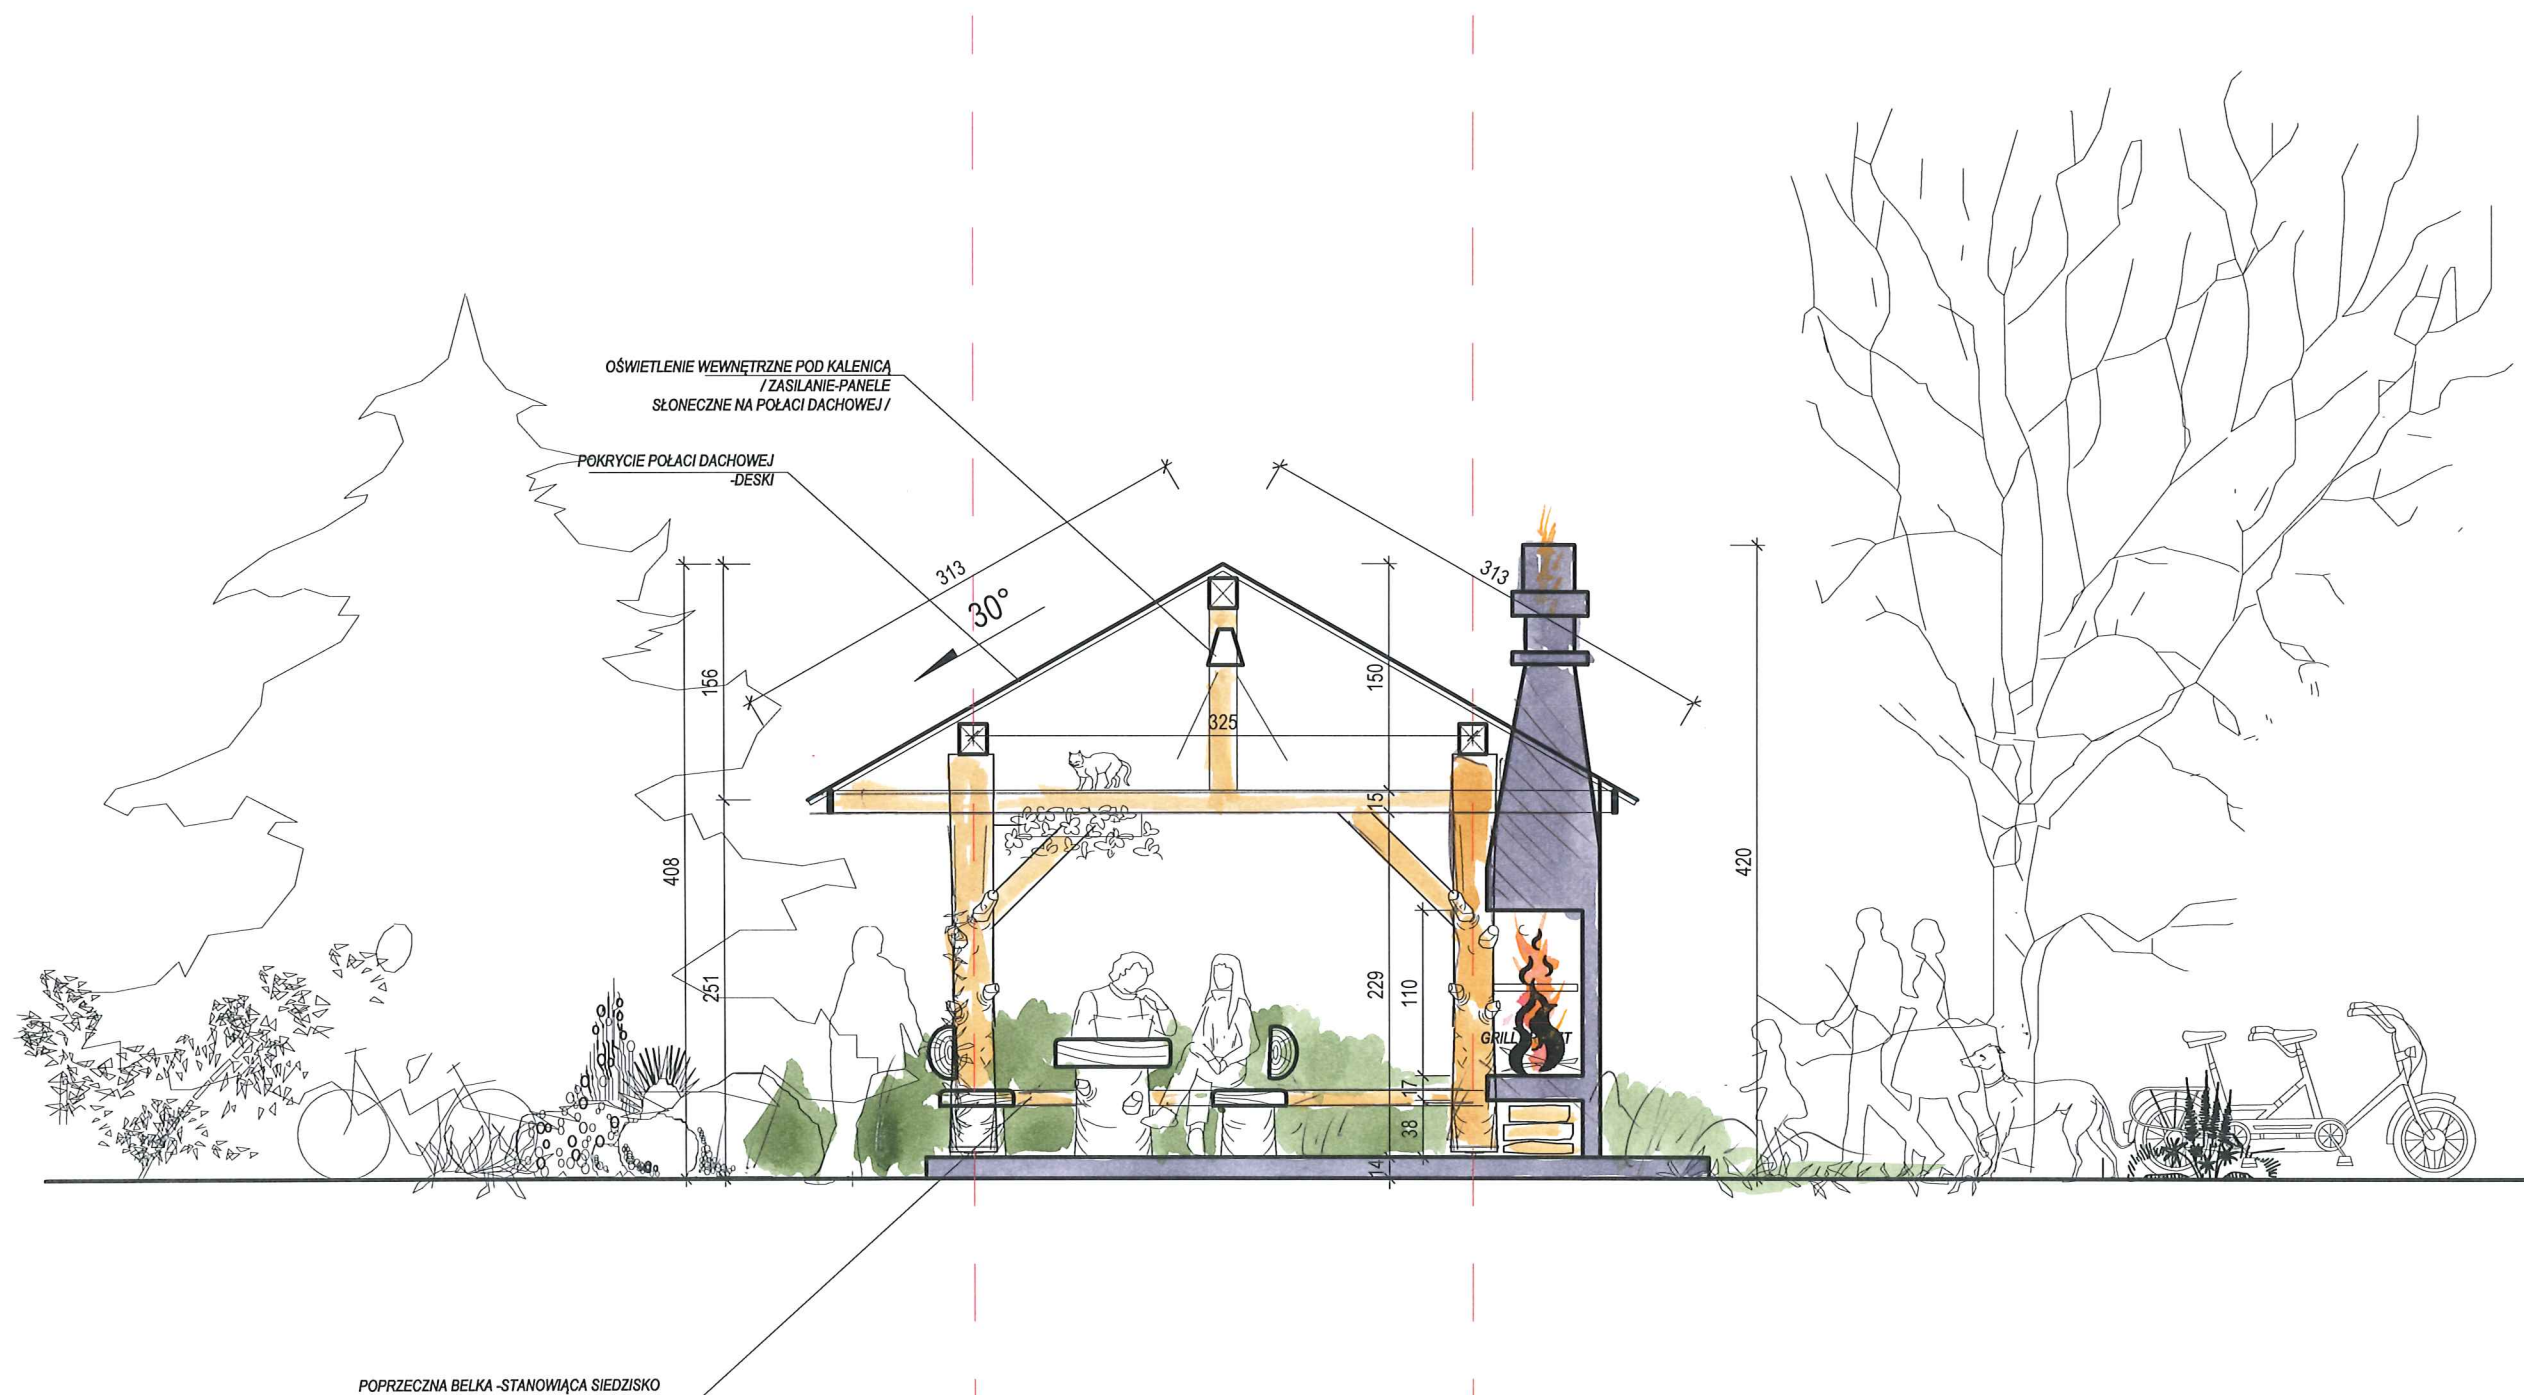

AUTORY:

mgr inż. arch. MAREK WÓJCIK,  
nr upr. MPOIA/015/2009  
nr Izby Arch. MP-1574